





## REFERÊNCIA PORTÃO ENTRADA

SEM ESCALA

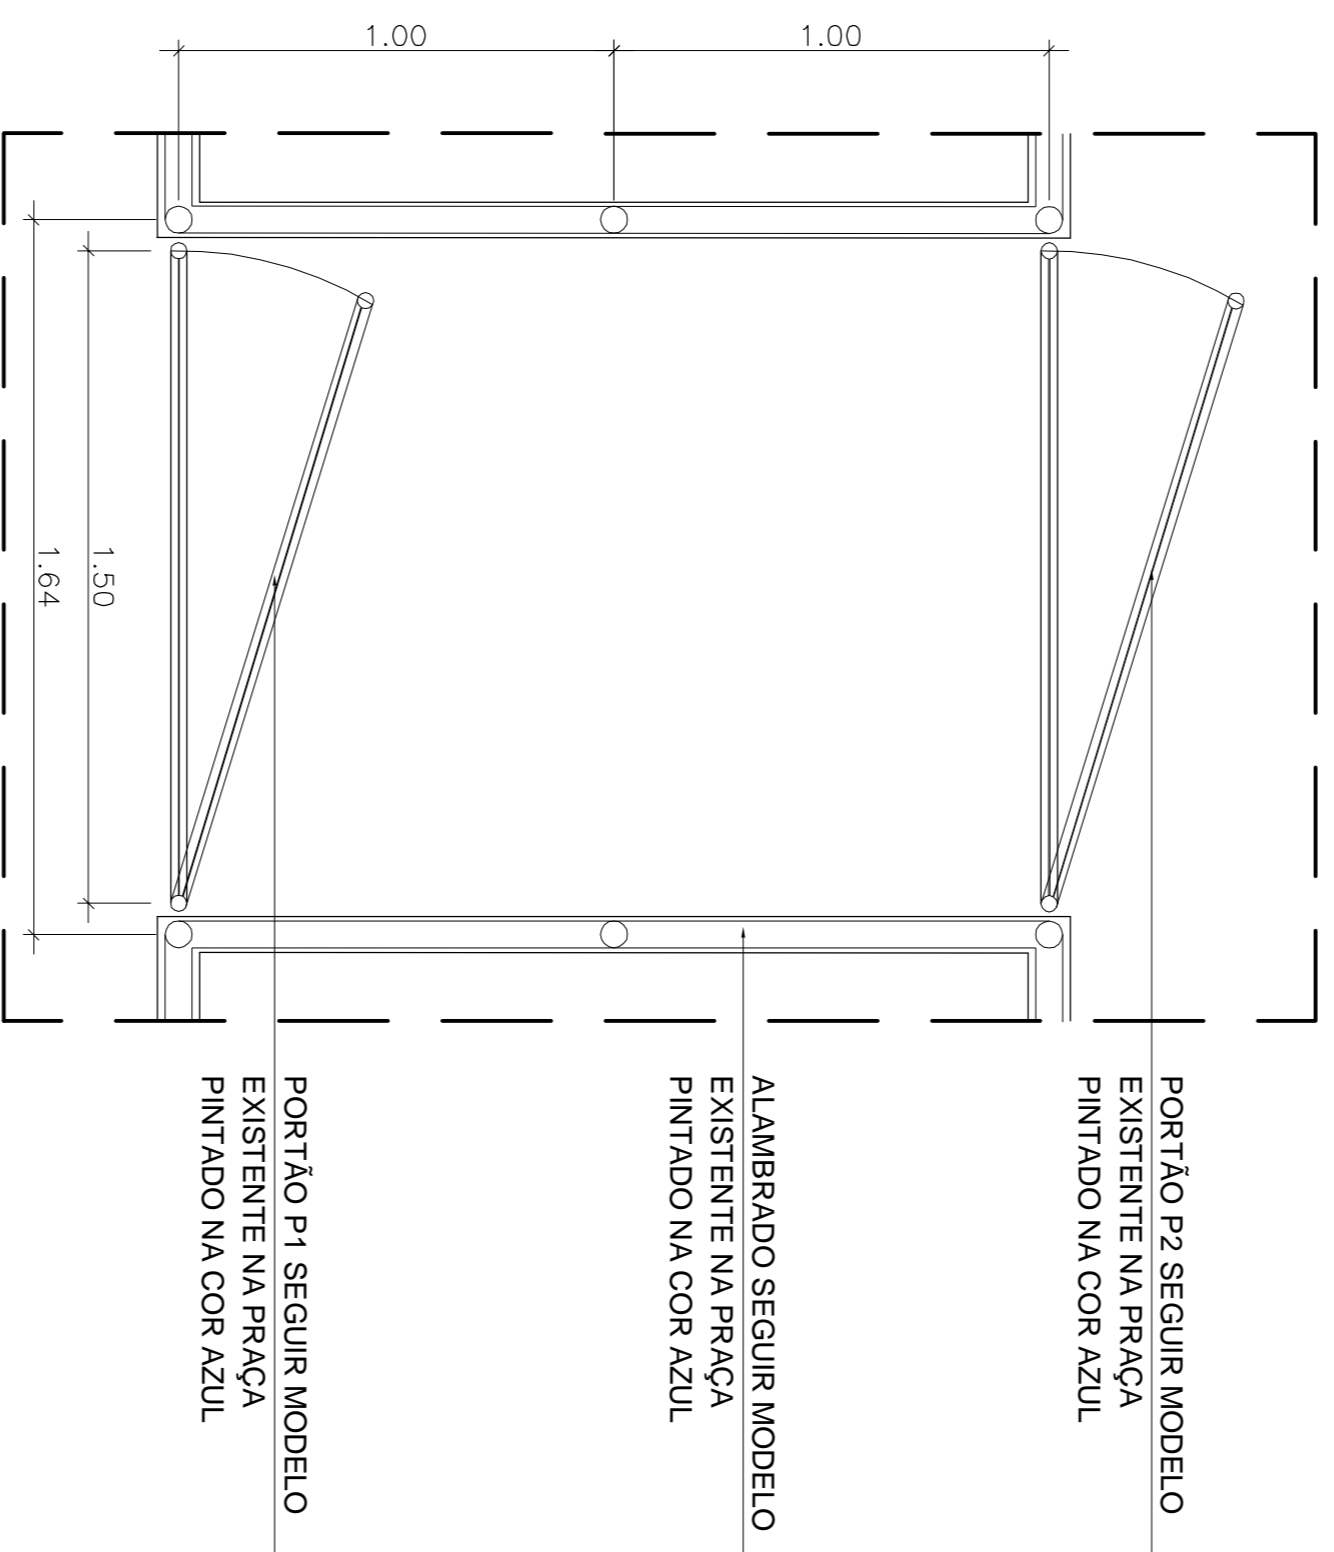


## PLANTA BAIXA PORTÕES

ESCALA 1/25

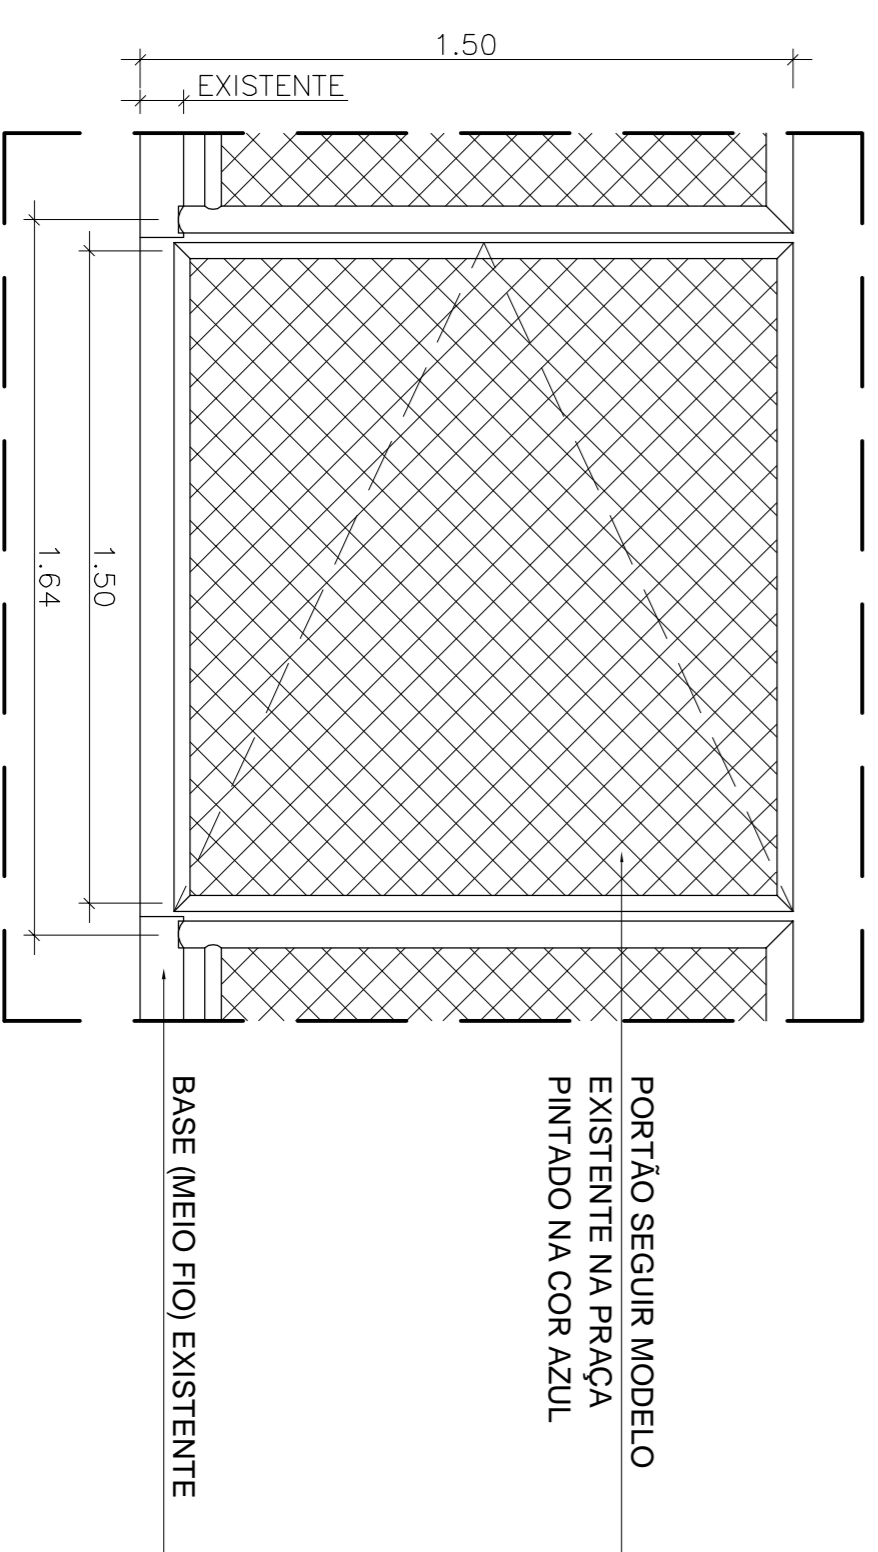


## VISTA PORTÃO P2

ESCALA 1/25

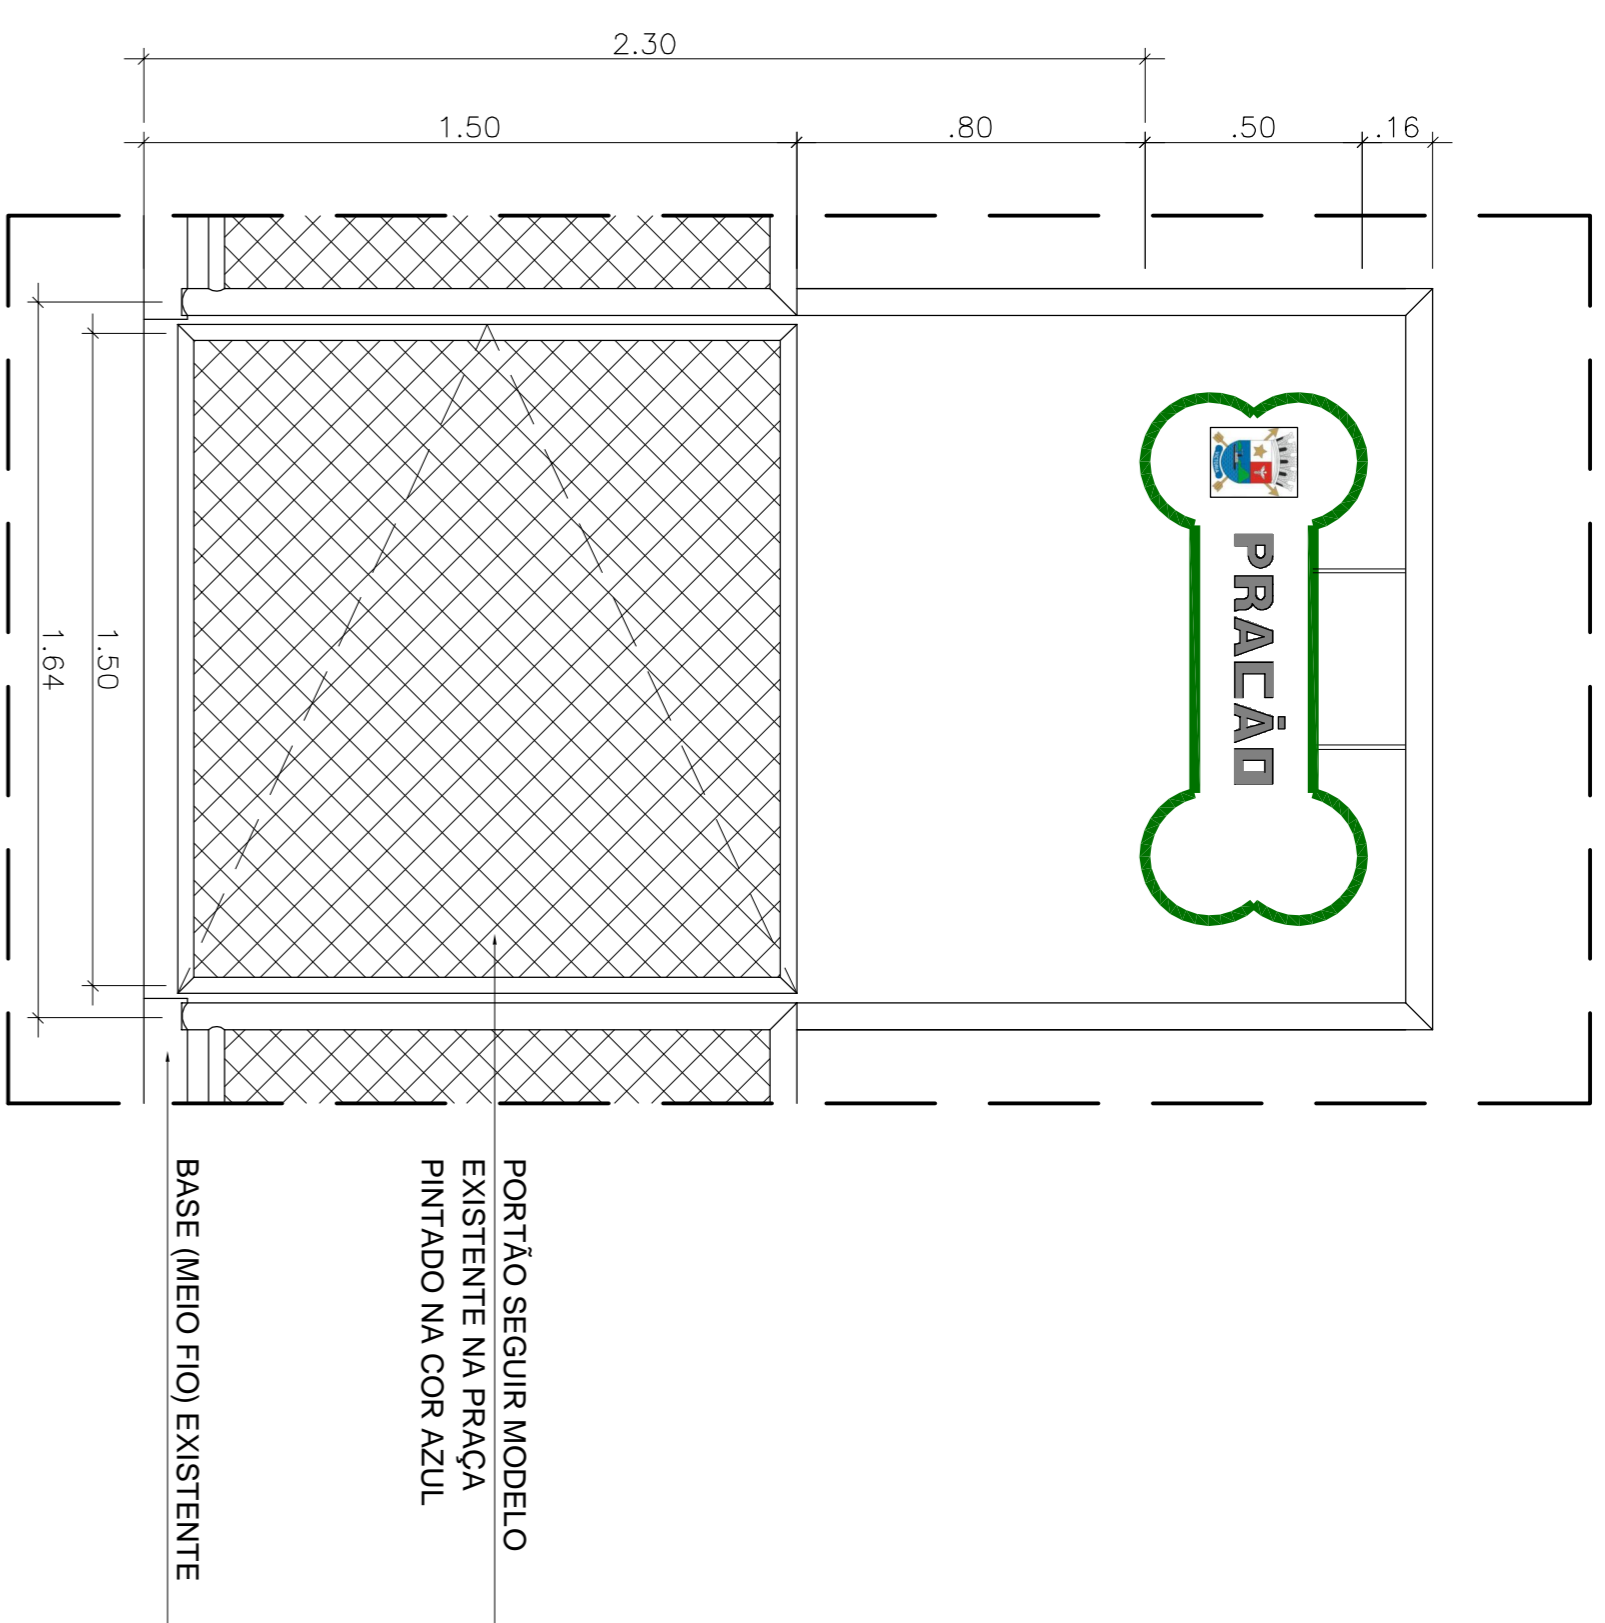


## VISTA PORTÃO P1

ESCALA 1/25

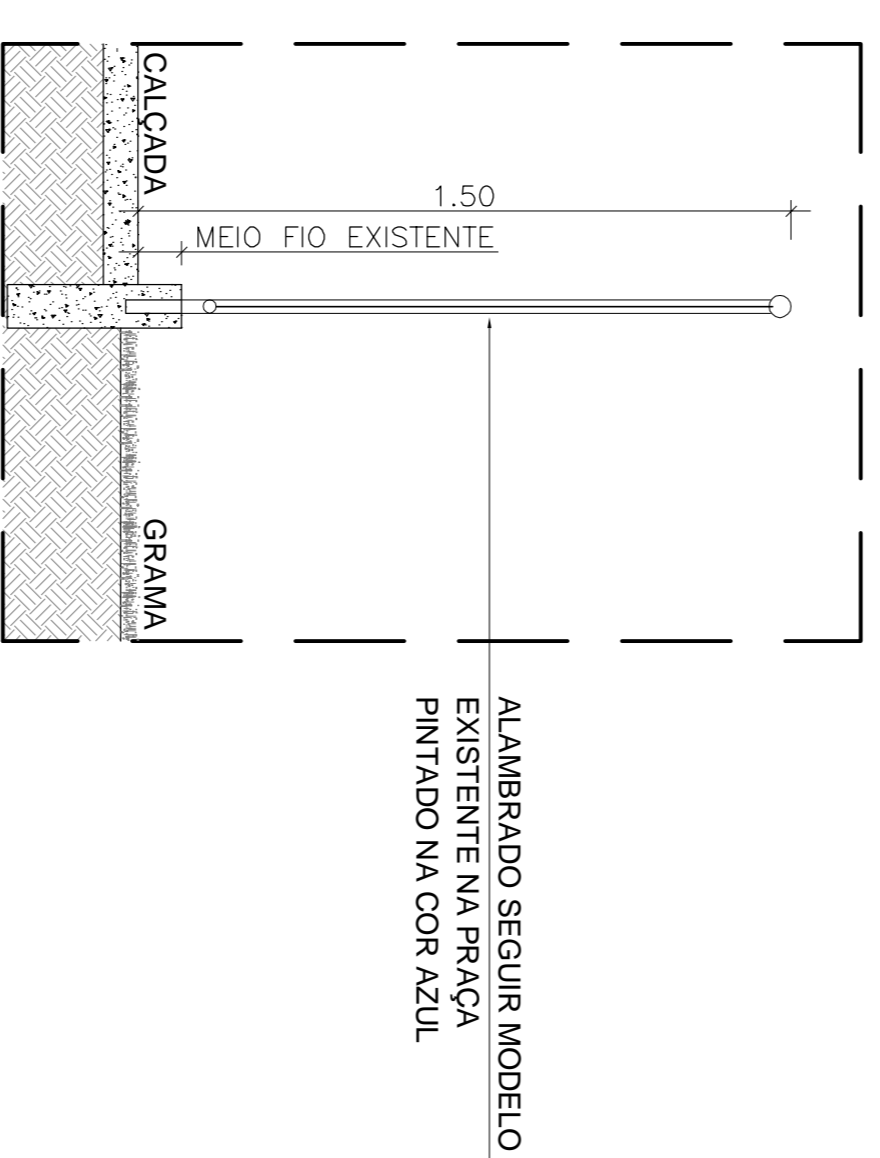

## CORTE ALAMBRA DO


ESCALA 1/25

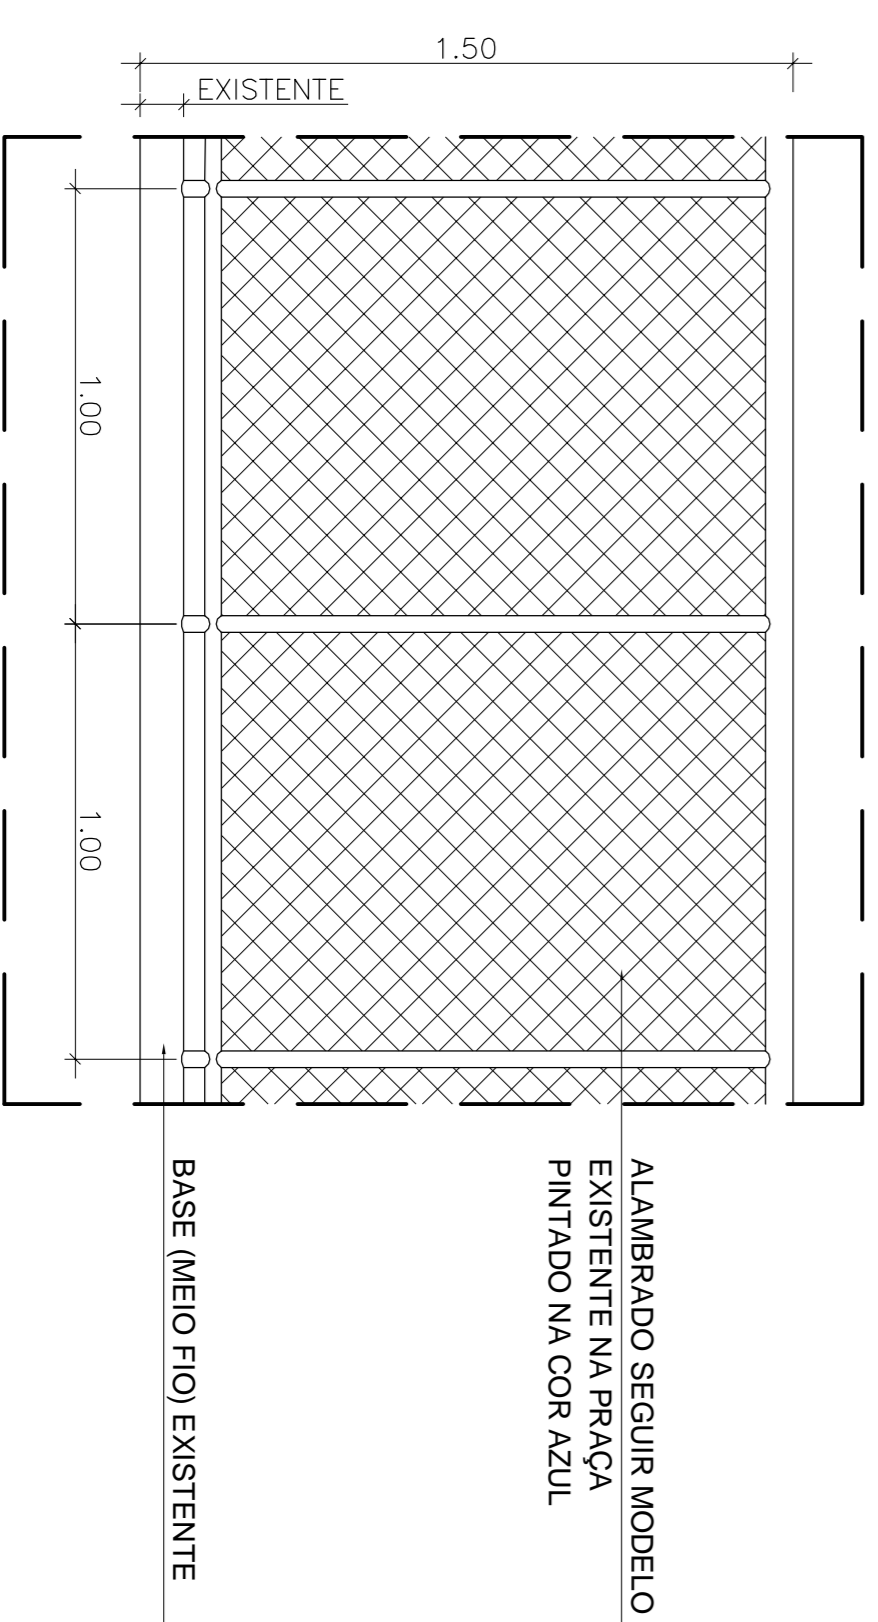

## VISTA ALAMBRA DO

ESCALA 1/25

| REVISÃO | DATA | REVISOR | DESCRIÇÃO |
|---------|------|---------|-----------|
|         |      |         |           |
|         |      |         |           |
|         |      |         |           |
|         |      |         |           |

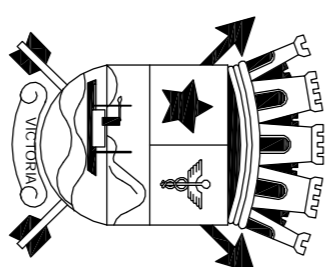

**PREFEITURA MUNICIPAL DE VITÓRIA**  
**SEDEC-GERÊNCIA DE PROJETOS URBANÍSTICOS**  
 LUCIANO REZENDE  
 PREFEITO MUNICIPAL  
 LENISE LOUREIRO  
 SECRETÁRIA DE DESENVOLVIMENTO DA CIDADE

EQUIPE/AUTORIA:

Tatiana A. G. Rodrigues CAU A31147-2 (Coordenadora)  
 Flávia Lopes Rodrigues - CAU A50996-5

|          |                                     |            |                |
|----------|-------------------------------------|------------|----------------|
| PROJETO: | <b>PROJETO DE URBANIZAÇÃO</b>       | DESENHO:   | GPU / CPU      |
| ETAPA:   | <b>PROJETO BÁSICO</b>               | ESCALA:    | INDICADA       |
| ASSUNTO: | Detalhes alambrado e portões        | DATA:      | DEZ. / 2015    |
| OBRA:    | <b>PRAÇA PHILOGOMIRO LANNES</b>     | PRANCHETA: | <b>02 / 03</b> |
|          | BAIRRO JARDIM DA PENHA - Região: 09 |            |                |