



PLANTA URBANIZAÇÃO

ESCALA 1/250

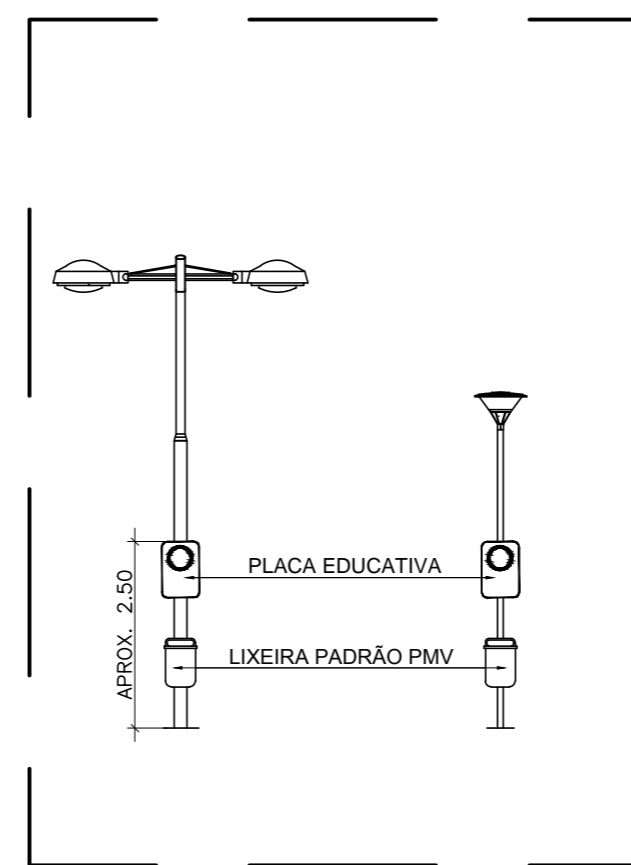


VISTAS POSTES

ESCALA 1/100

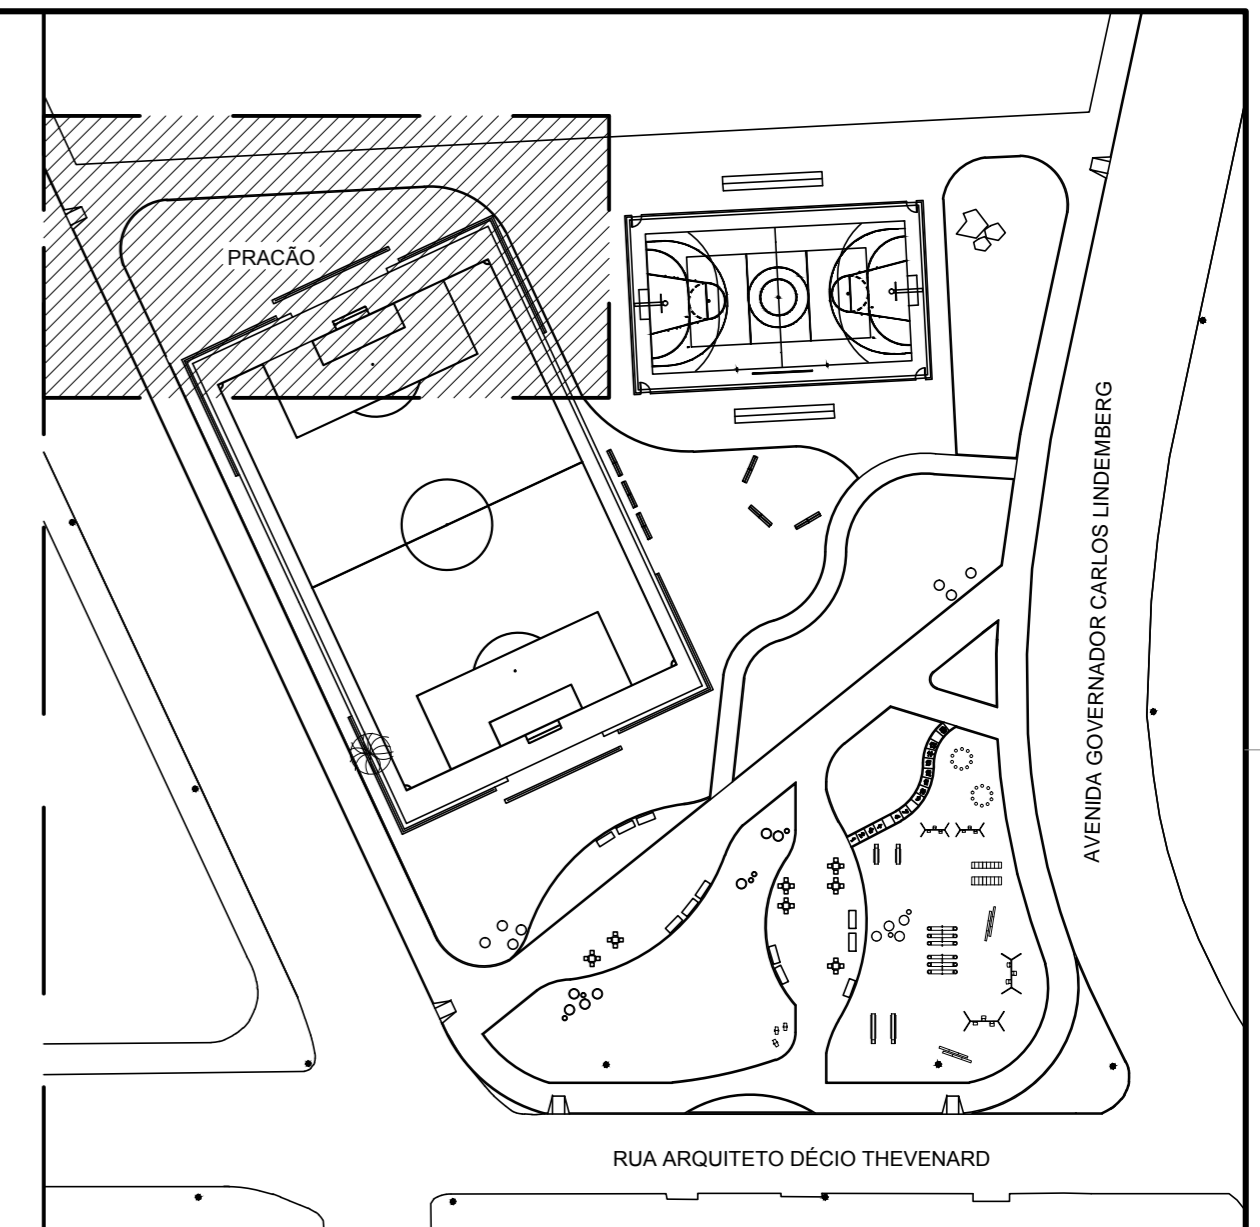

PLANTA DE LOCALIZAÇÃO

ESCALA 1/750

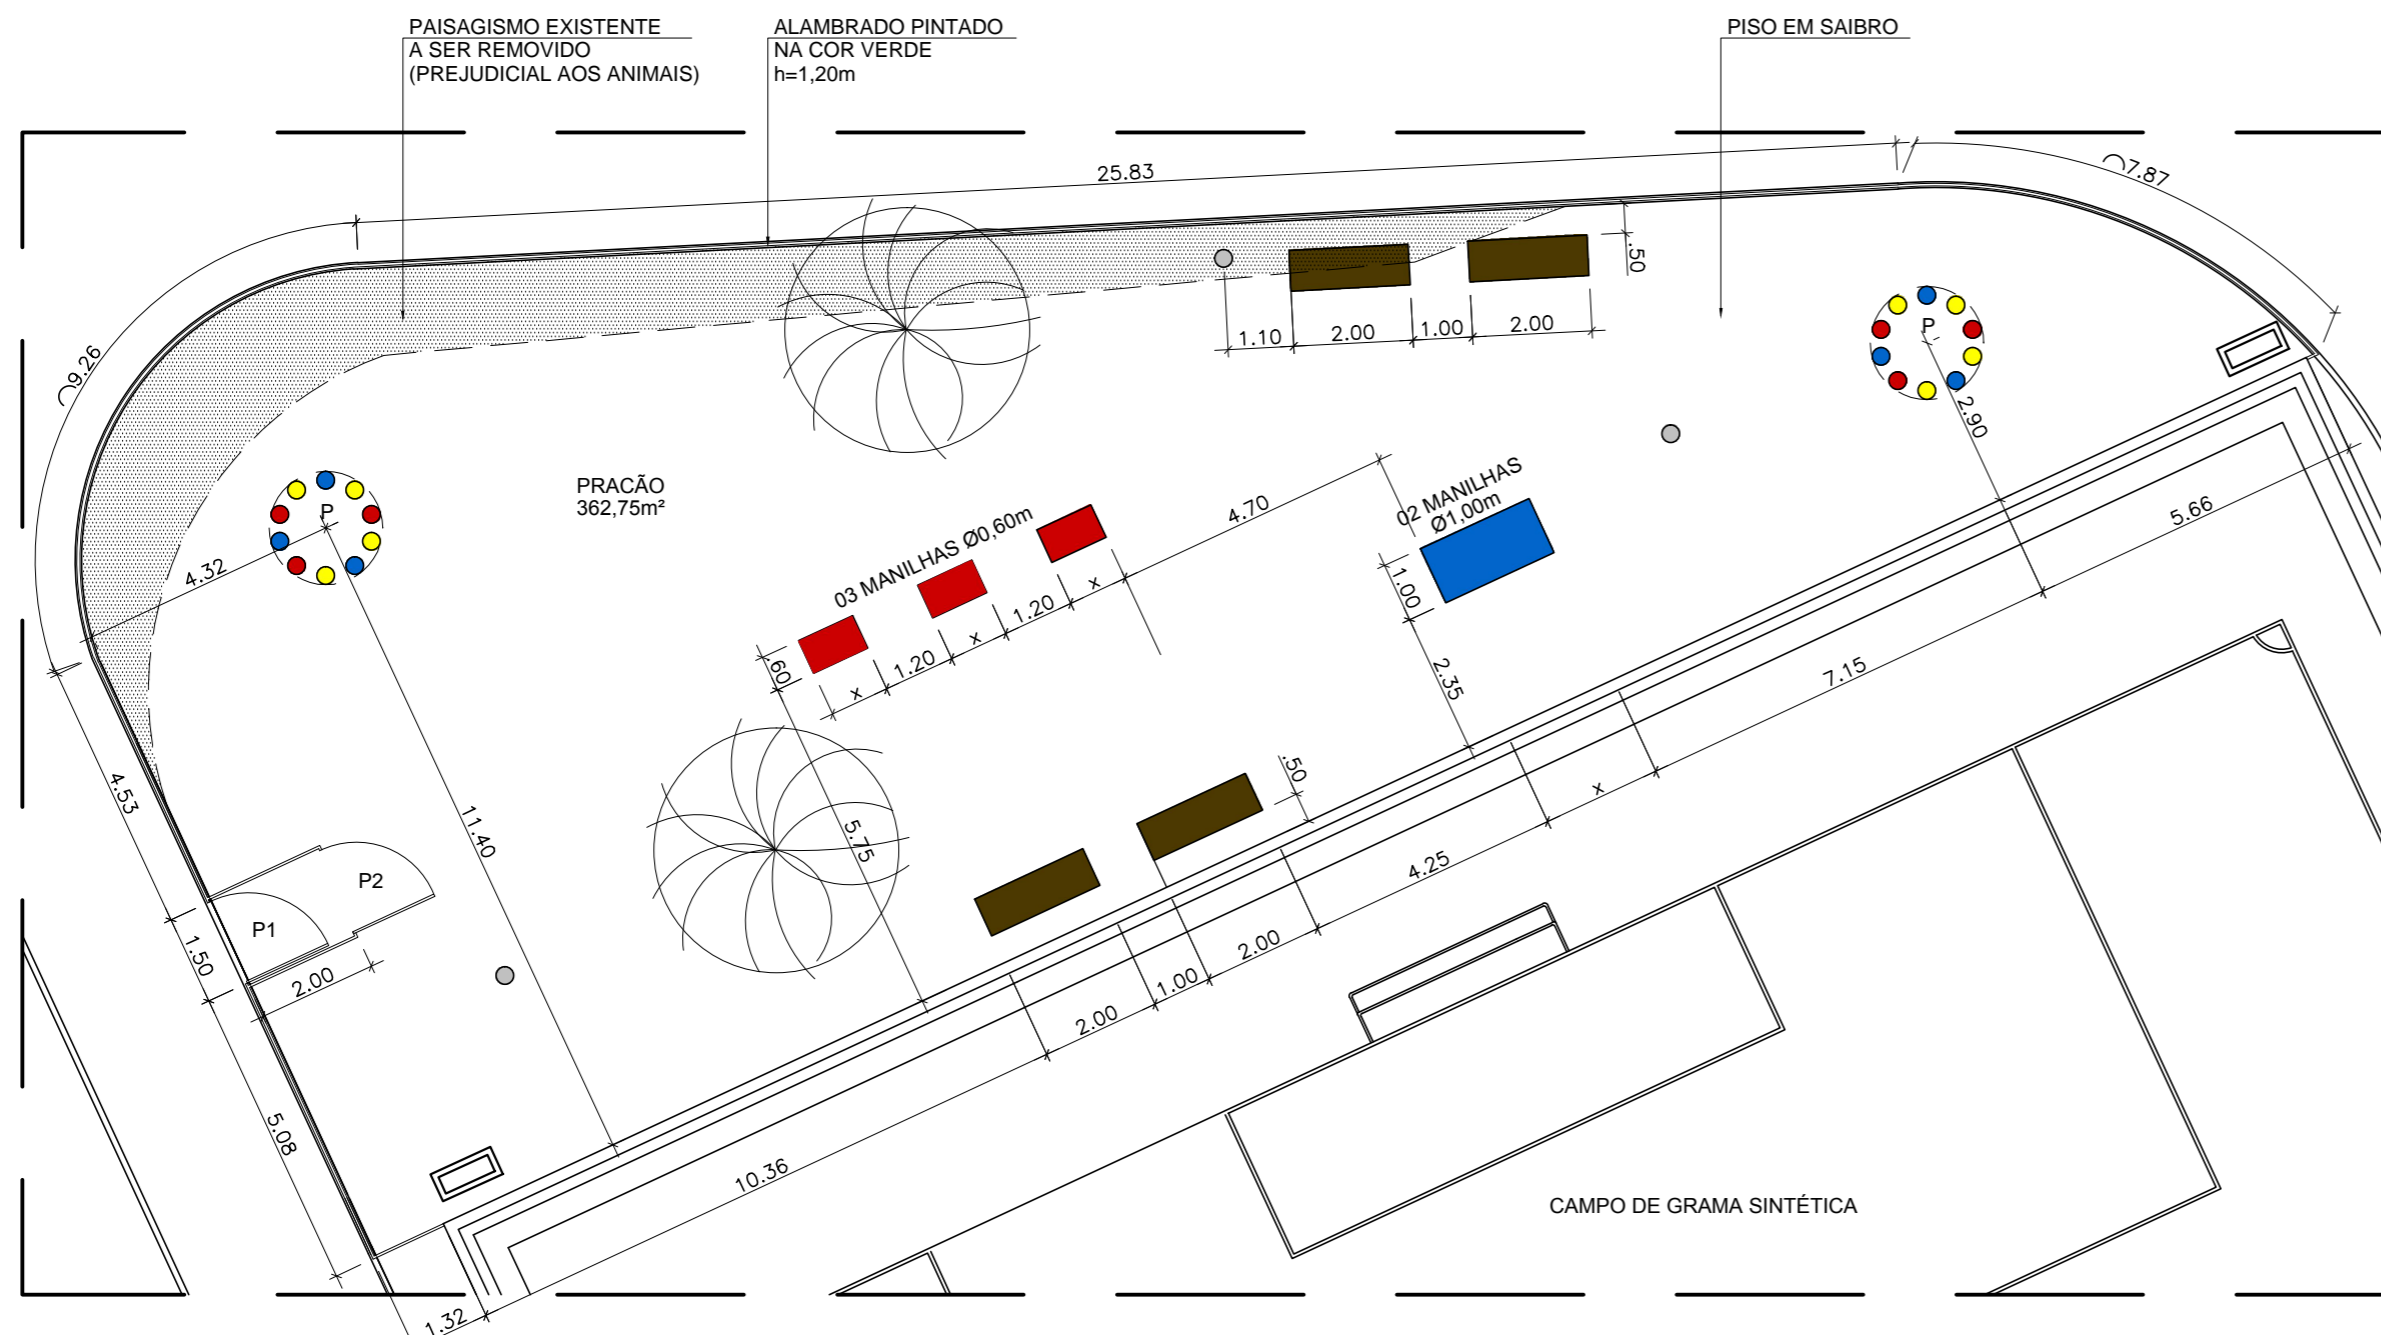

PLANTA BAIXA

ESCALA 1/125



BANCO EXISTENTE NA PRAÇA EM MADEIRA E AÇO COM ENCOSTO GOLONI OU SIMILAR

LEGENDA

	ÁRVORE EXISTENTE
	LUMINÁRIA EXISTENTE
	- INSTALAR LIXEIRA E PLACA EDUCATIVA
	CAIXA RALO EXISTENTE
	BANCO EM MADEIRA E AÇO COM ENCOSTO - GOLONI OU SIMILAR
	- USAR MESMO MODELO EXISTENTE NA PRAÇA

NOTA:
- ESTUDO PRELIMINAR ELABORADO TENDO COMO BASE O PROJETO EXECUTIVO DE MAIO DE 2009
- CONFERIR MEDIDAS NO LOCAL

REVISÃO	DATA	REVISOR	DESCRIÇÃO



PREFEITURA MUNICIPAL DE VITÓRIA
SEDEC-GERÊNCIA DE PROJETOS URBANÍSTICOS

LUCIANO REZENDE
PREFEITO MUNICIPAL
LENISE LOUREIRO
SECRETÁRIA DE DESENVOLVIMENTO DA CIDADE

EQUIPE/AUTORIA:

Tatiana A. G. Rodrigues CAU A31147-2 (Coordenadora)
Flávia Lopes Rodrigues - CAU A50996-5

PROJETO:	PROJETO DE URBANIZAÇÃO	DESENHO:	GPU / CPU
ETAPA:	ESTUDO PRELIMINAR	ESCALA:	INDICADA
ASSUNTO:	Planta de urbanização e localização	DATA:	JUN. / 2015
OBRA:	PRAÇA NILZE MENDES BAIRRO JARDIM CAMBURI - Regional: 08	PRANCHA:	01 / 03