





REFERÊNCIA PORTÃO ENTRADA

SEM ESCALA

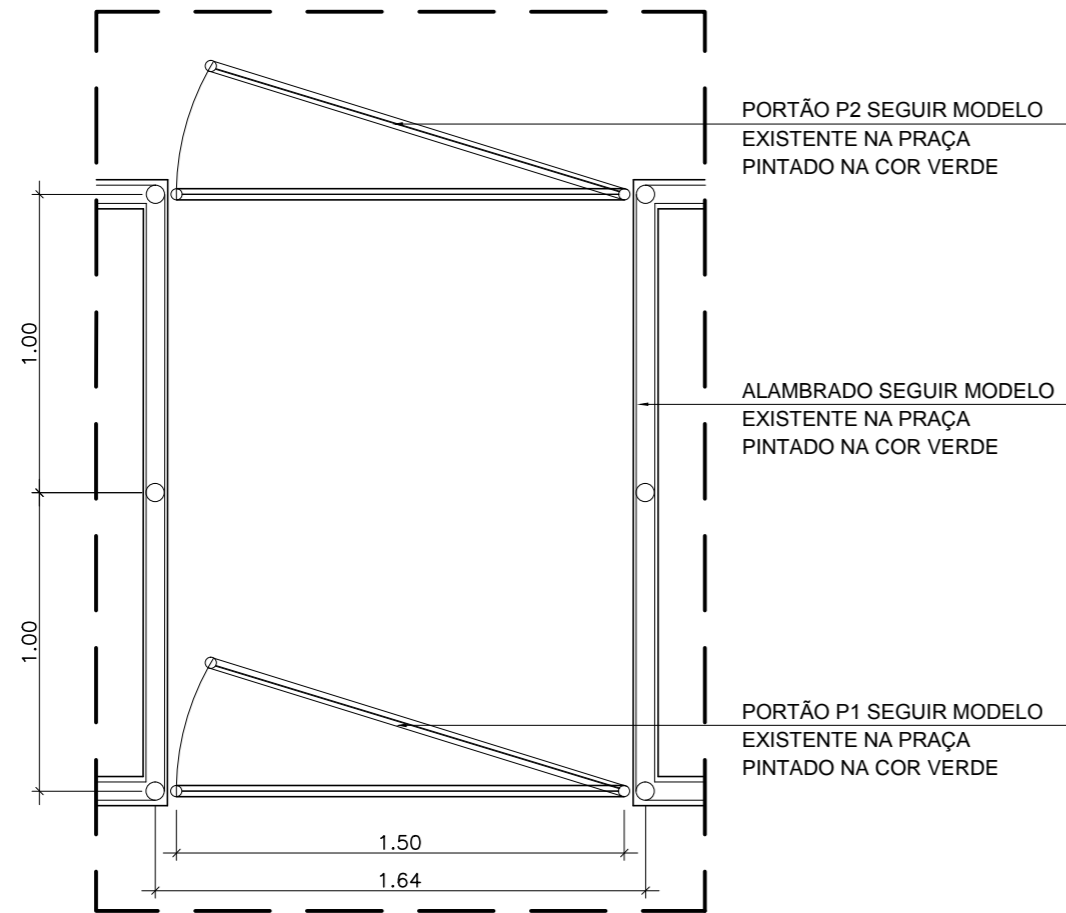


PLANTA BAIXA PORTÕES

ESCALA 1/25

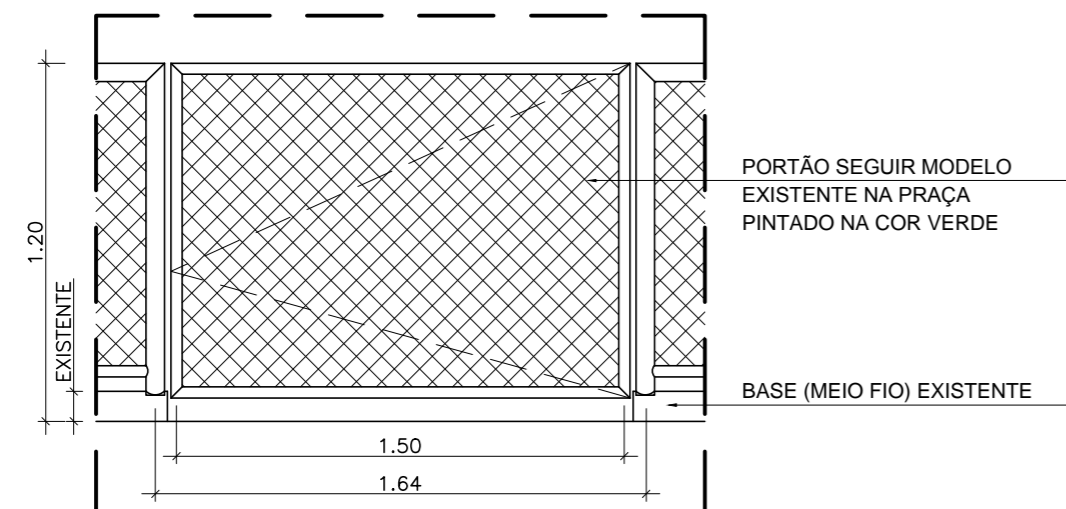


VISTA PORTÃO P2

ESCALA 1/25

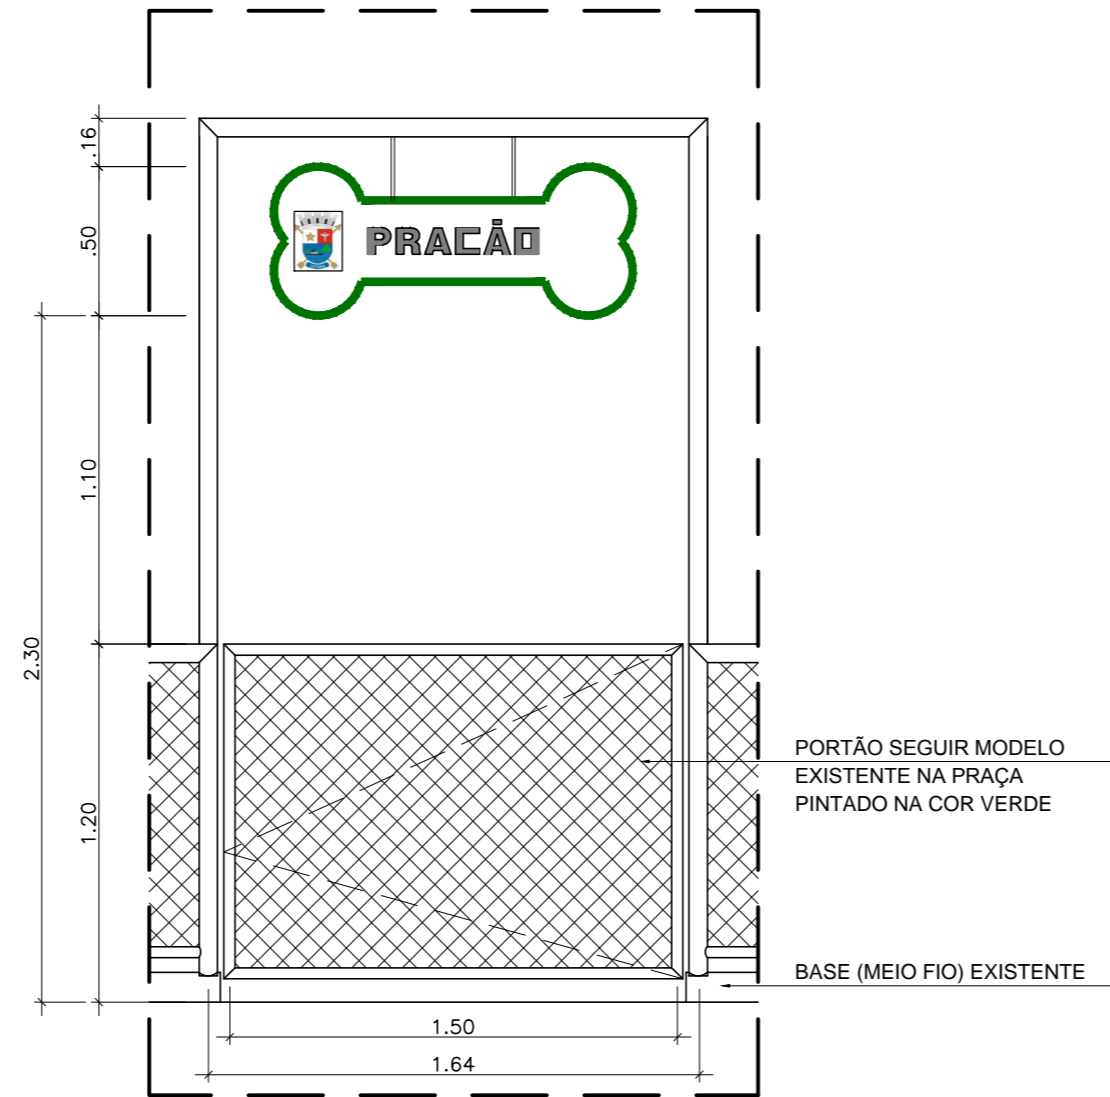


VISTA PORTÃO P1

ESCALA 1/25

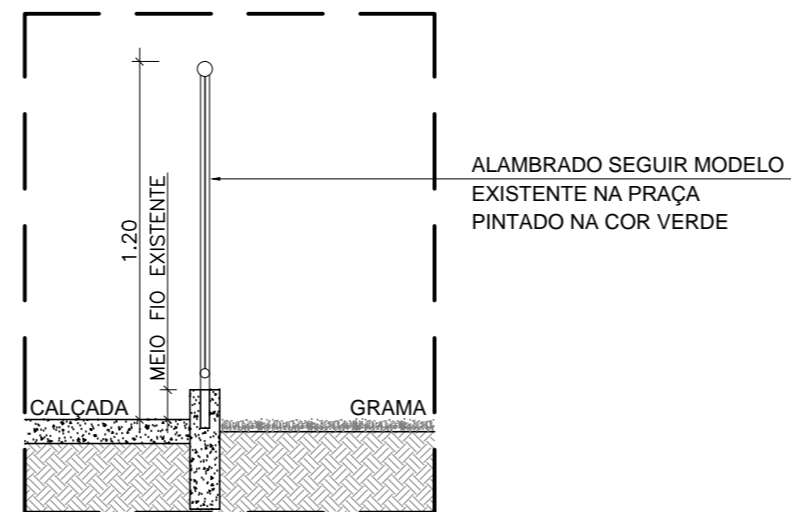


CORTE ALAMEDRADO

ESCALA 1/25

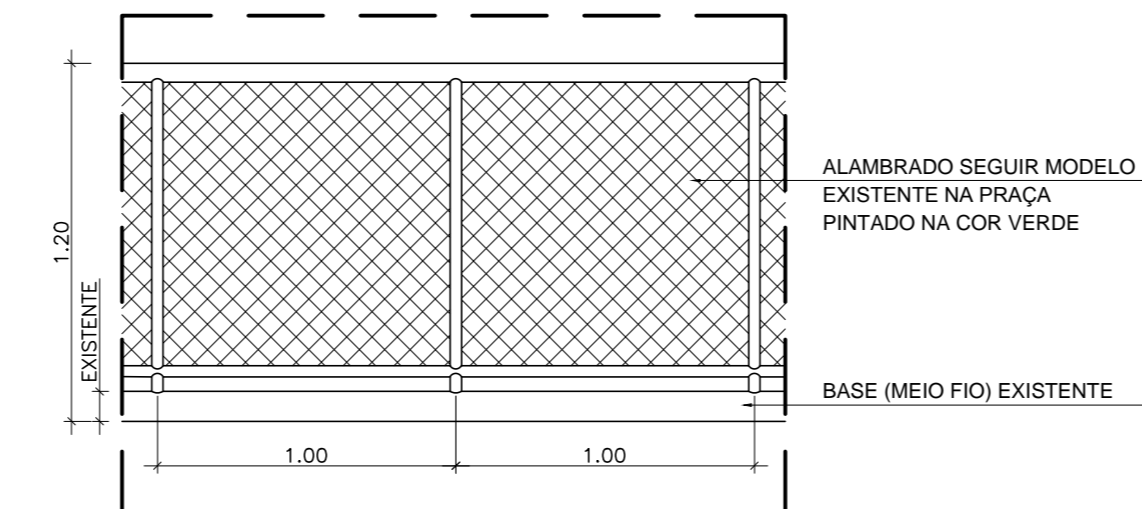

VISTA ALAMEDRADO

ESCALA 1/25

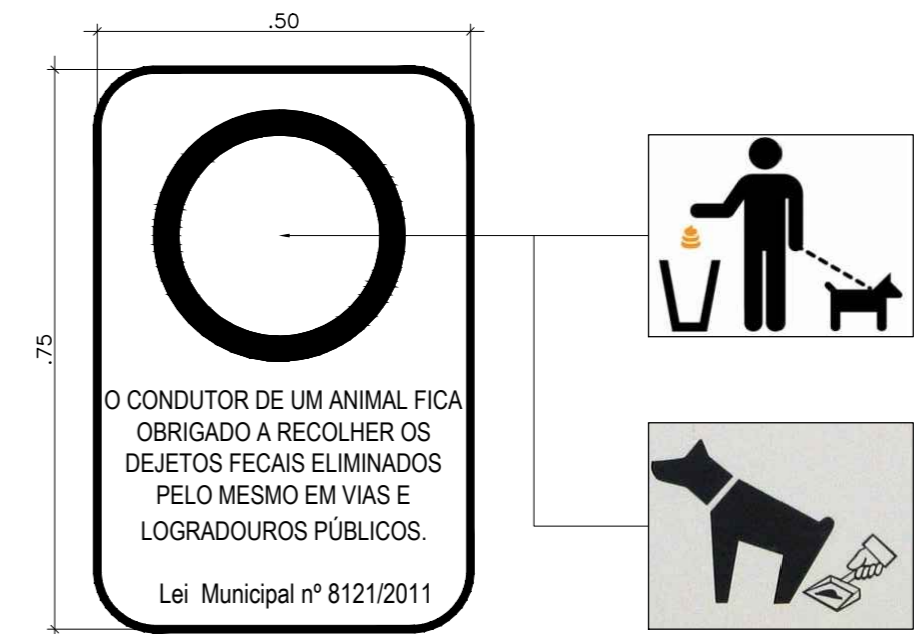

PLACA EDUCATIVA

ESCALA 1/10

REVISÃO	DATA	REVISOR	DESCRIÇÃO



**PREFEITURA MUNICIPAL DE VITÓRIA
SEDEC-GERÊNCIA DE PROJETOS URBANÍSTICOS**

LUCIANO REZENDE
PREFEITO MUNICIPAL
LENISE LOUREIRO
SECRETÁRIA DE DESENVOLVIMENTO DA CIDADE

EQUIPE/AUTORIA:
Tatiana A. G. Rodrigues CAU A31147-2 (Coordenadora)
Flávia Lopes Rodrigues - CAU A50996-5

PROJETO:	PROJETO DE URBANIZAÇÃO	DESENHO:	GPU / CPU
ETAPA:	ESTUDO PRELIMINAR	ESCALA:	INDICADA
ASSUNTO:	Detalhes alamedrado e portões Placa educativa	DATA:	JUN. / 2015
OBRA:	PRAÇA NILZE MENDES BAIRRO JARDIM CAMBURI - Regional: 08	PRANCHA:	02 / 03