




REFERÊNCIA BRINQUEDO (P)

SEGUIR O MODELO EM CONCRETO EXISTENTE NA PRAÇA




MODELO EXISTENTE NA PRAÇA

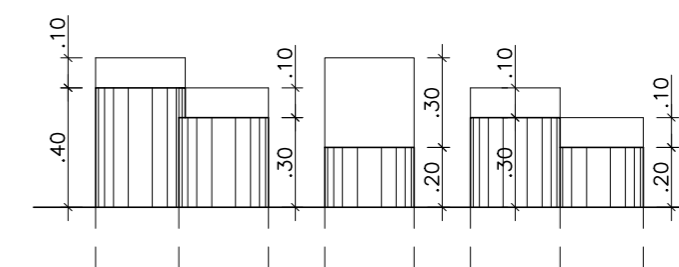

VISTA BRINQUEDO (P)


ESCALA 1/25

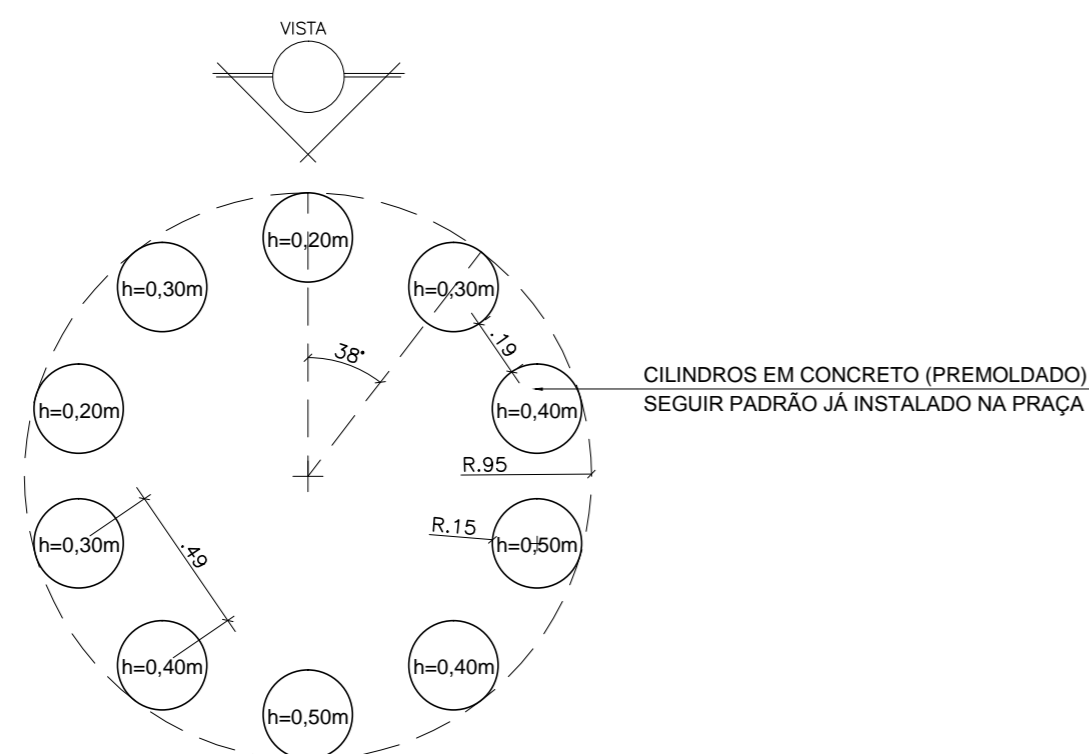

CILINDROS EM CONCRETO (PREMOLDADO)
SEGUIR PADRÃO JÁ INSTALADO NA PRAÇA

PLANTA BRINQUEDO (P)

ESCALA 1/25

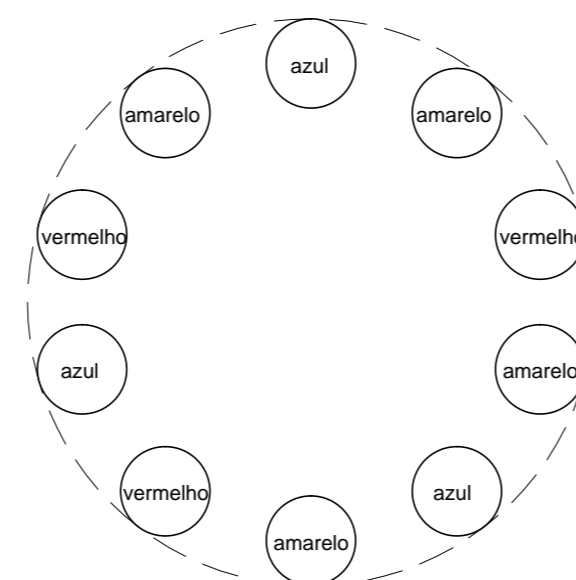

PLANTA BRINQUEDO (P) - CORES

CILINDROS EM CONCRETO PINTADOS COM TINTA SUVINIL OU SIMILAR

REVISÃO	DATA	REVISOR	DESCRIÇÃO




PREFEITURA MUNICIPAL DE VITÓRIA
SEDEC-GERÊNCIA DE PROJETOS URBANÍSTICOS

LUCIANO REZENDE
PREFEITO MUNICIPAL
LENISE LOUREIRO
SECRETÁRIA DE DESENVOLVIMENTO DA CIDADE


EQUIPE/AUTORIA:

Tatiana A. G. Rodrigues CAU A31147-2 (Coordenadora)
Flávia Lopes Rodrigues - CAU A50996-5

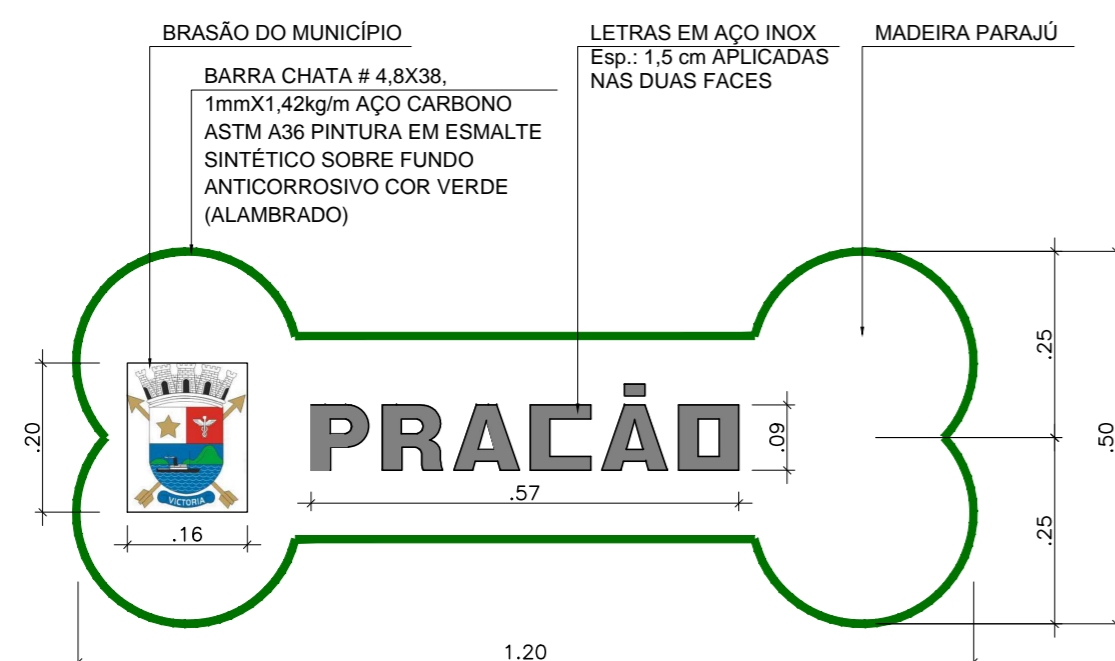

PLACA ENTRADA PRACÃO

ESCALA 1/10

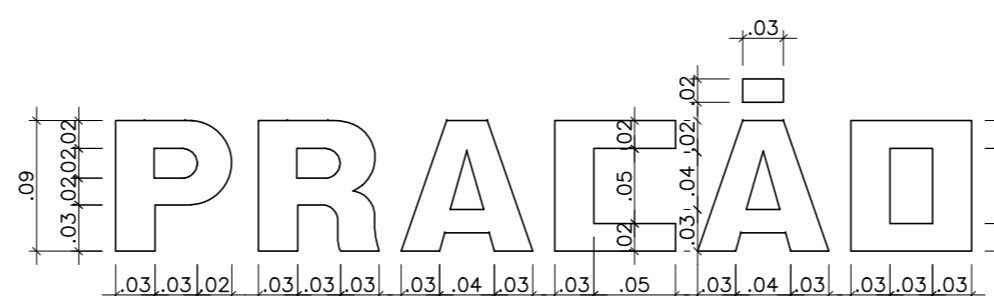

DETALHE LETRAS

ESCALA 1/5

PROJETO:	PROJETO DE URBANIZAÇÃO	DESENHO:	GPU / CPU
ETAPA:	ESTUDO PRELIMINAR	ESCALA:	INDICADA
ASSUNTO:	Detalhes brinquedo P Placa entrada	DATA:	JUN. / 2015
OBRA:	PRAÇA NILZE MENDES BAIRRO JARDIM CAMBURI - Regional: 08	PRANCHA:	03 / 03