


PLANTA 2º PAVIMENTO
ESC.: 1/100

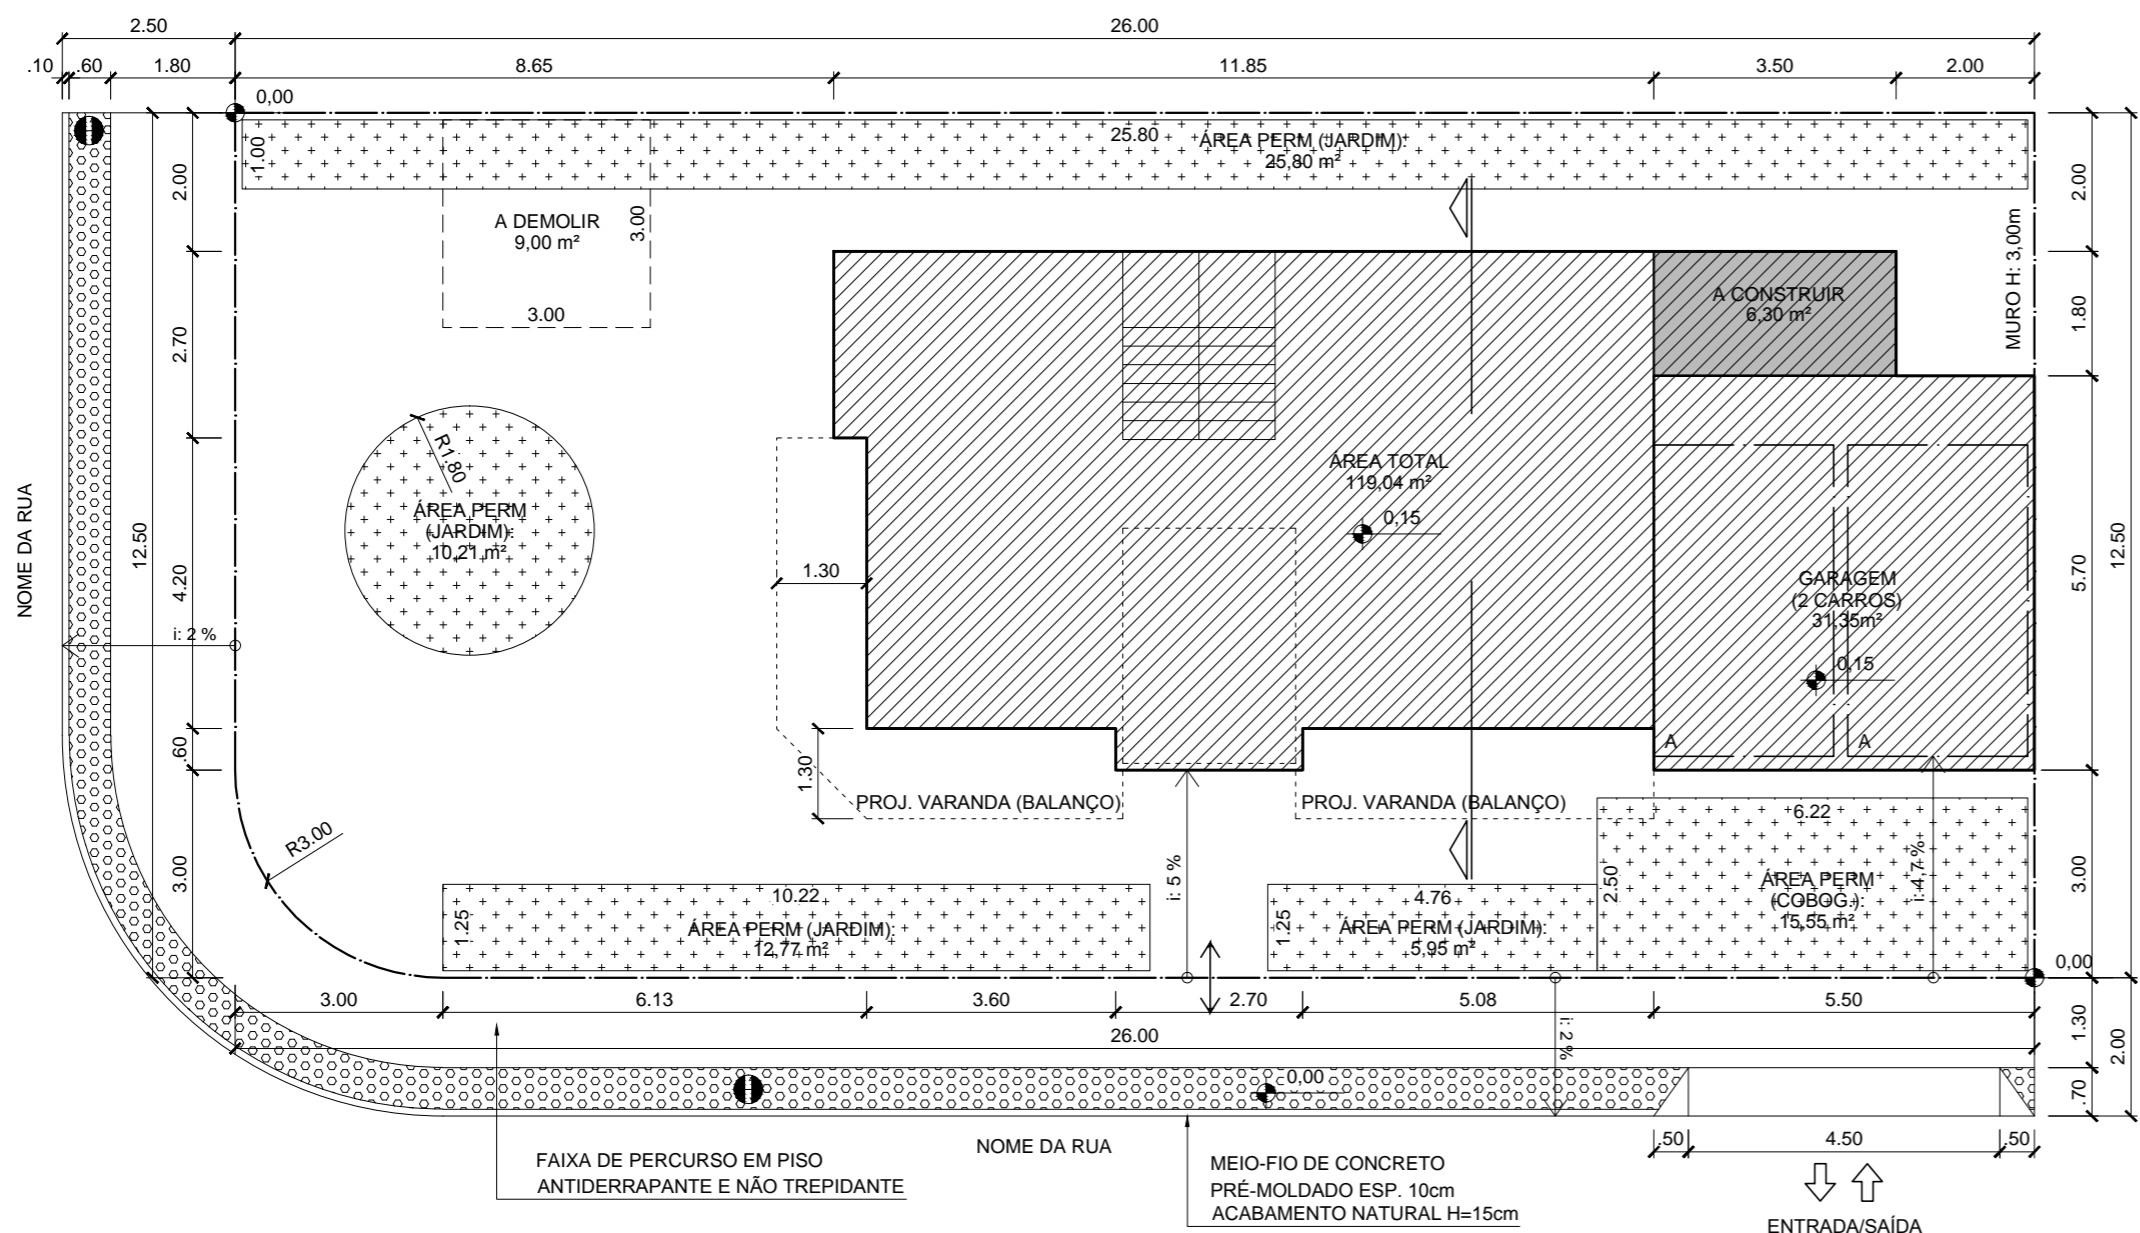


PLANTA 1º PAVIMENTO
ESC.: 1/100

NOTAS:


1. COBOGRAMA COM PERMEABILIDADE MÍNIMA DE 80%;

SIMBOLOGIAS


ÁREA CONSTRUÍDA	
	ÁREA COMPUTÁVEL
PAVIMENTAÇÃO DESCOBERTA	
	ÁREA PERMEÁVEL (ESPECIFICAR NO PROJETO)
	LADRILHO 20x20 PASTILHADO COR VERMELHO
ALTERAÇÃO (ACRÉSC./DECRÉSC.)	
	ÁREA A CONSTRUIR
	A DEMOLIR / DEMOLIDO
ELEMENTOS	
	VAGA DE VEÍCULO (2,60x4,50m) (2 UNIDADES)
	POSTE NO LOGRADOURO
	ACESSO DE PEDESTRE
	ACESSO DE VEÍCULOS AO IMÓVEL

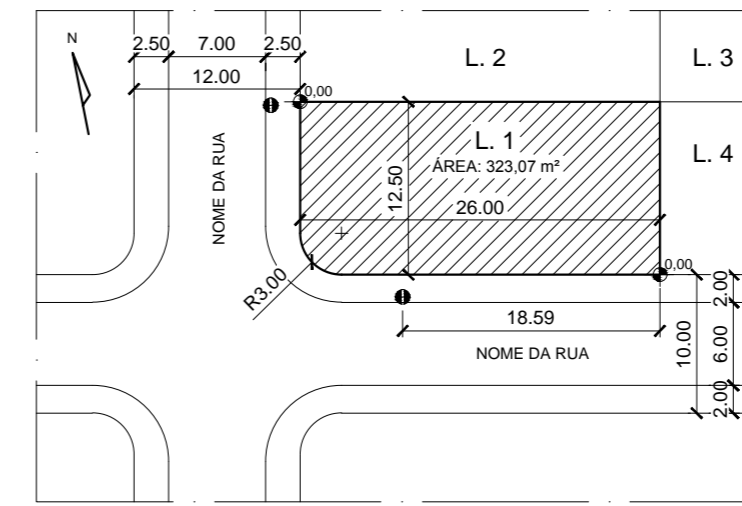

PLANTA DE SITUAÇÃO
ESC.: 1/500

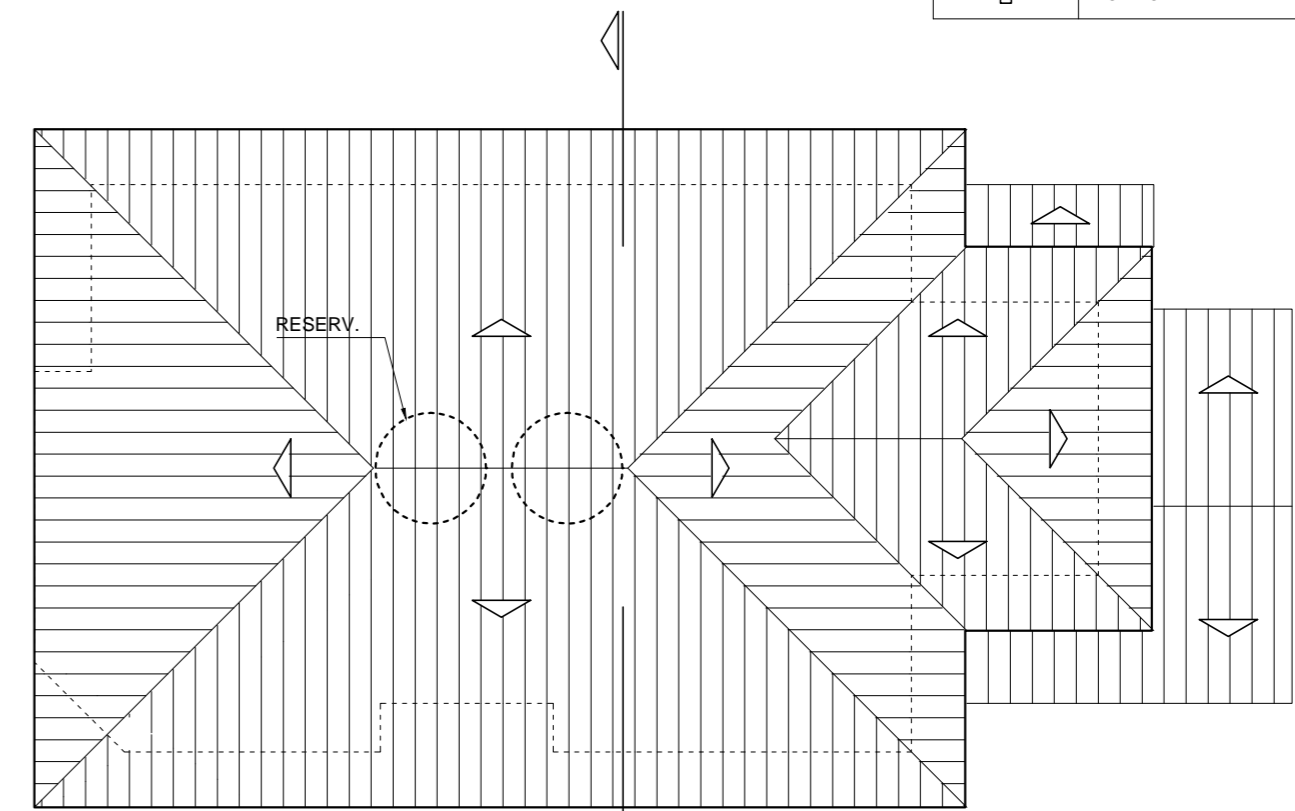

PLANTA DE COBERTURA
ESC.: 1/100

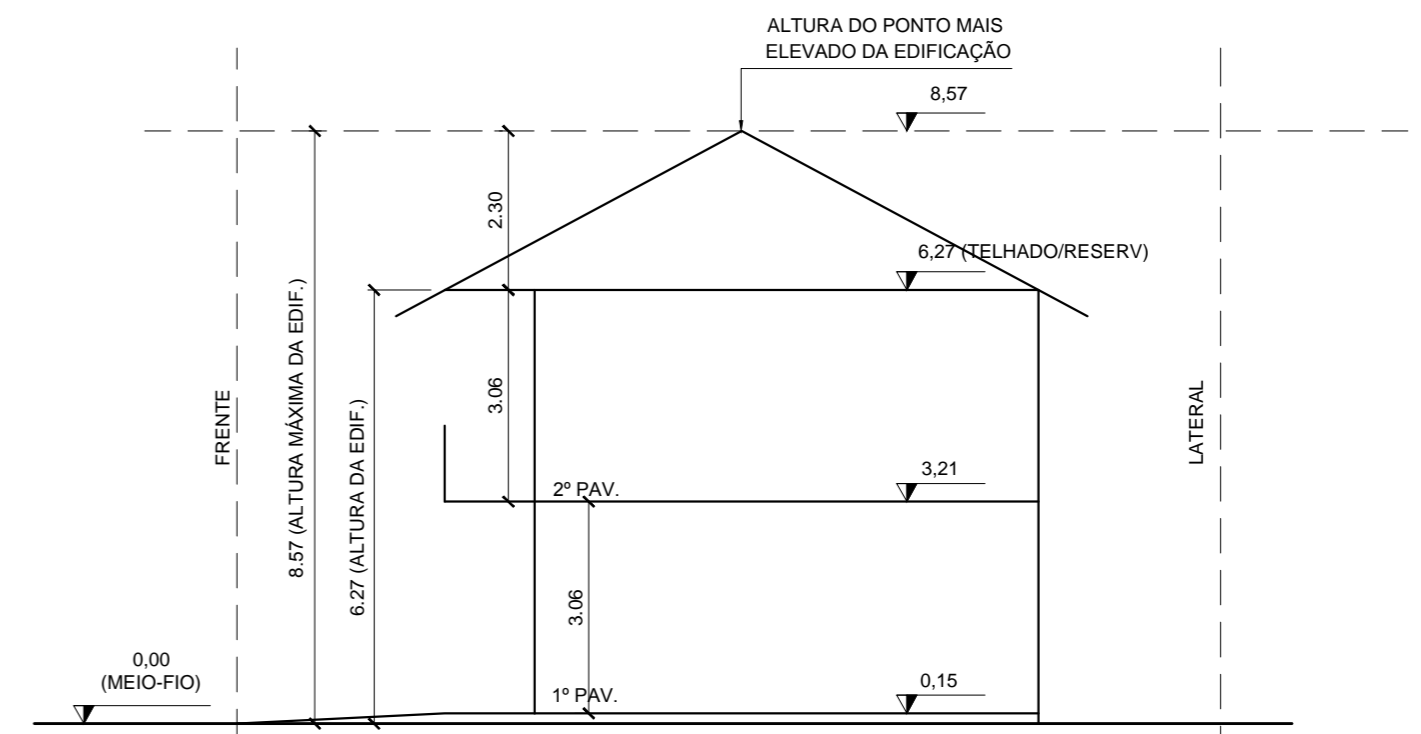

CORTE ESQUEMÁTICO
ESC.: 1/100